SCHEMAT ROZKŁADU BELEK WSPORNIKOWYCH

SKALA 1:25 [w cm]

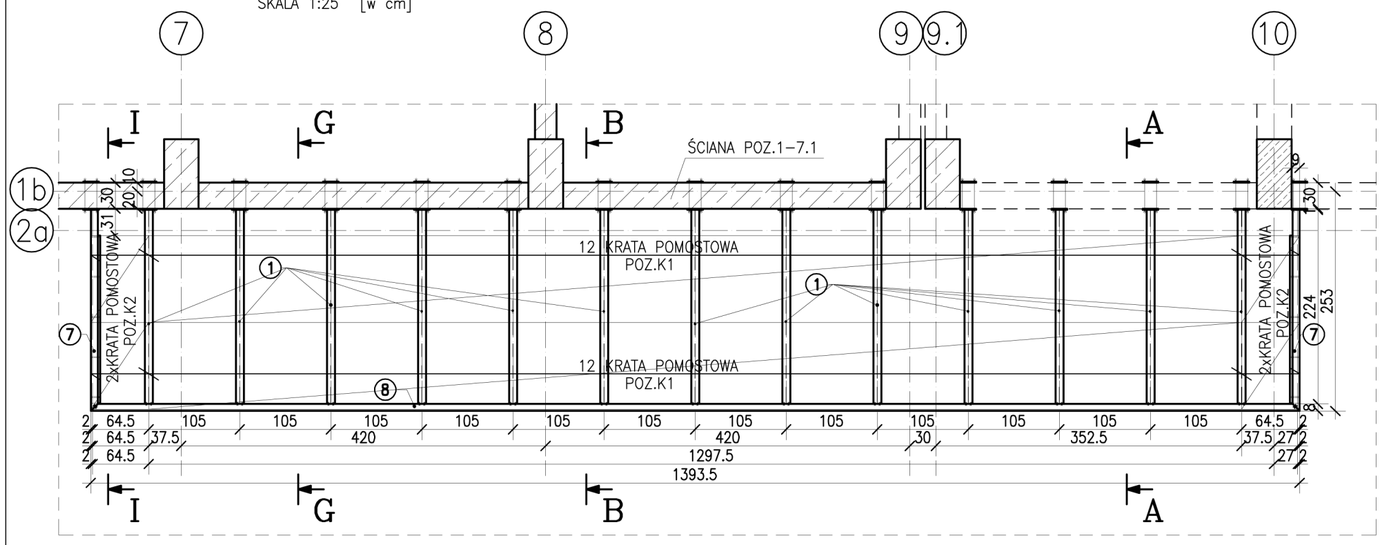

ZESTAWIENIE STALI

POZ.	NUMER ELEMENTU	NAZWA ELEMENTU	DŁUGOŚĆ [mm]	GATUNEK STALI	LICZBA SZTUK	DŁ. RAZEM [m]	MASA JEDN [kg/m]	MASA 1 ELEM [kg]	MASA RAZEM [kg]	POLE JEDN [m2/m]	POLE 1 ELEM [m2]	POLE RAZEM [m2]
1–11	1	IPE 180	2238	St3SX	13	29.09	18.80	42.07	546.97	0.70	1.56	20.31
1–11	2	BL 12x180	510	St3SX	22	11.22	16.96	8.65	190.25	0.38	0.20	4.31
1–11	3	BL 8x43	164	St3SX	26	4.26	2.70	0.44	11.51	0.10	0.02	0.43
1–11	4	BL 12x130	180	St3SX	10	1.80	12.25	2.20	22.04	0.28	0.05	0.51
1–11	5	BL 12x230	250	St3SX	15	3.75	21.67	5.42	81.25	0.48	0.12	1.82
1–11	6	BL 12x180	530	St3SX	3	1.59	16.96	8.99	26.96	0.38	0.20	0.61
1–11	7	[220	2318	St3SX	2	4.64	29.40	68.15	136.30	0.72	1.66	3.33
1–11	8	[220	13935	St3SX	1	13.94	29.40	409.69	409.69	0.72	10.00	10.00
1–11	9	BL 8x100	200	St3SX	13	2.60	6.28	1.26	16.33	0.22	0.04	0.56
1–11	10	BL 10x100	1930	St3SX	2	3.86	7.85	15.15	30.30	0.22	0.42	0.85
1–11	11	BL 12x100	160	St3SX	10	1.60	9.42	1.51	15.07	0.22	0.04	0.36
1–11	12	BL 8x80	192	St3SX	4	0.77	5.02	0.96	3.86	0.18	0.03	0.14
OGÓŁEM									1490.53			43.23
NADDATEK NA SPOINY: 1.8%									26.83			0.78
RAZEM:									1517.36			44.01
WYKONAĆ: x 1									1517.36			44.01

BELKA SKRAJNA

SKALA 1:20

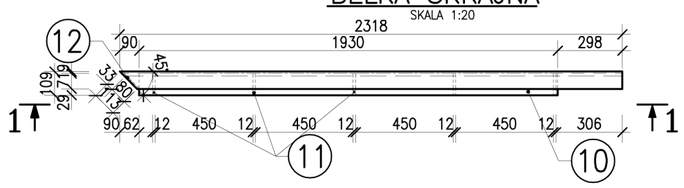

ZESTAWIENIE KRAT POMOSTOWYCH

Typ kraty: KW0 wymiar oczka 33x33mm

LP	Nazwa bloku	Szerokość [mm]	Długość [mm]	Wysokość płaskownika [mm]	Grubość płaskownika [mm]	Ilość sztuk
1	K1	1100	1000	30	3	24
2	K2	700	1000	30	3	4

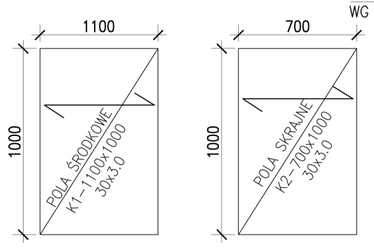

WIDOK 1–1

SKALA 1:20

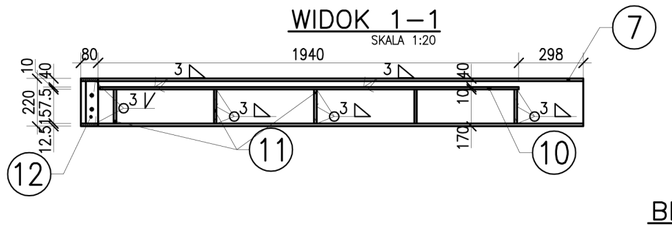

G–G

SKALA 1:20

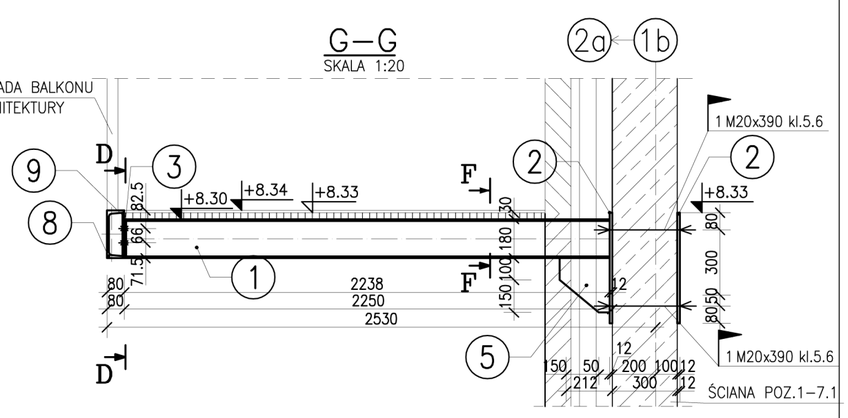

BELKA CZOŁOWA

13935 SKALA 1:20

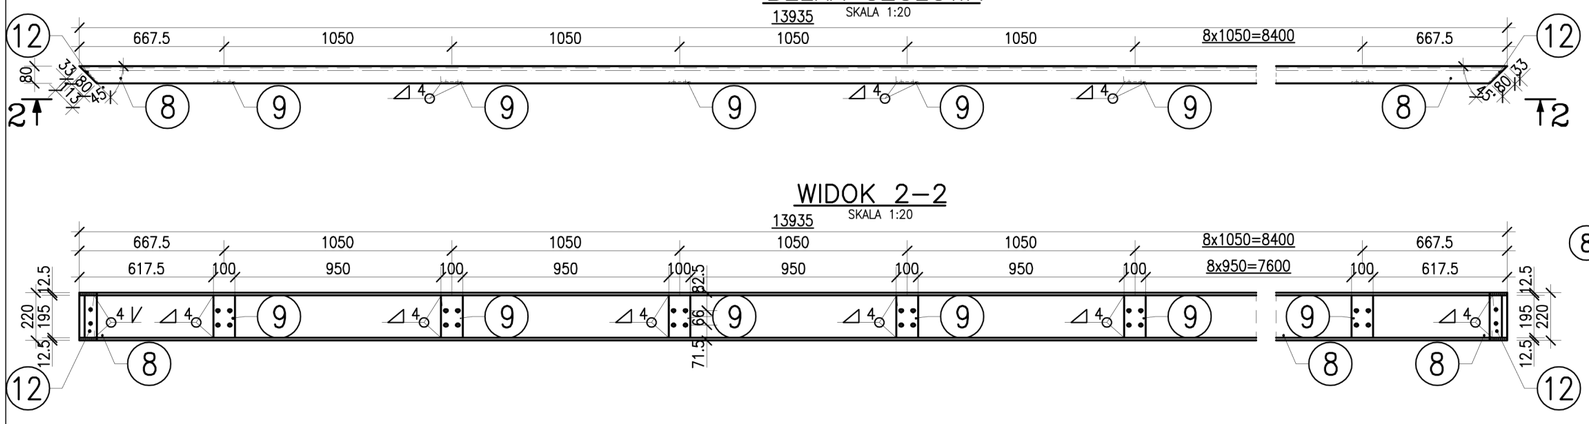

WIDOK 2–2

13935 SKALA 1:20

J–J

SKALA 1:10

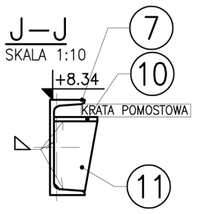

ZESTAWIENIE ŚRUB

LP	Typ	Liczba
	śruby	sztuk
1	M20x390 kl.5.6	13x4
2	M12x50 kl.5.6	56
Razem		108

A–A

SKALA 1:20

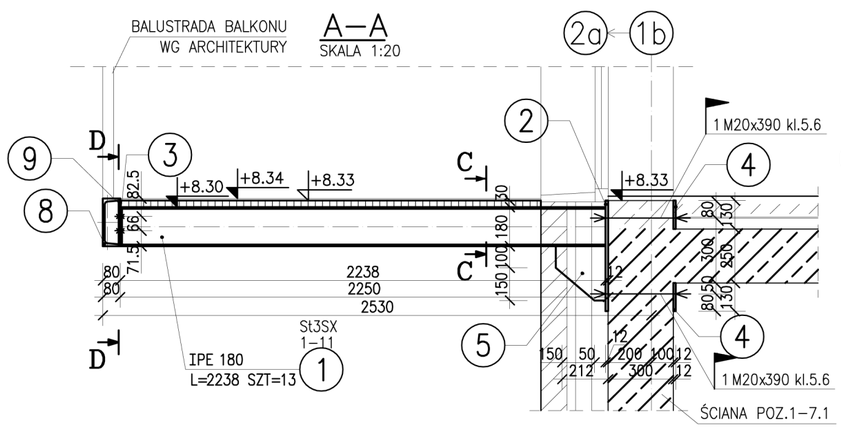

B–B

SKALA 1:20

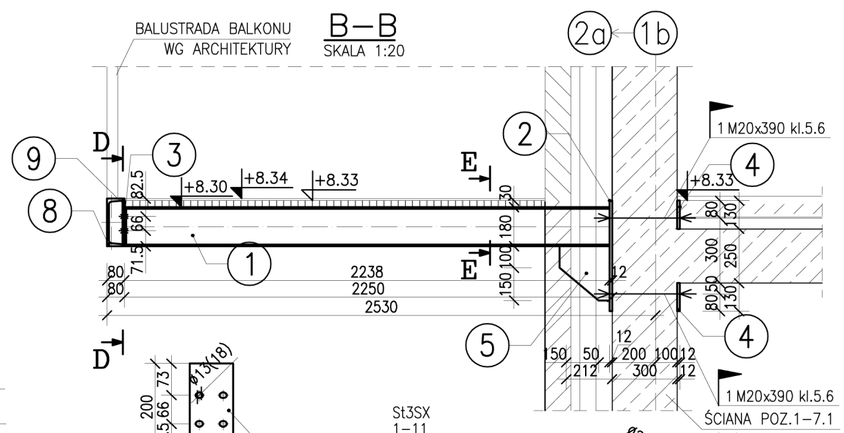

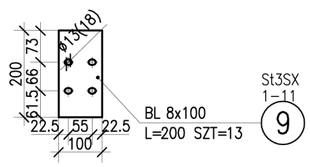

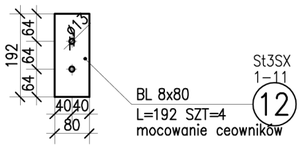

D–D

SKALA 1:10

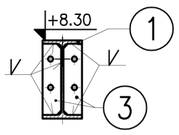

I–I

SKALA 1:20

UWAGA!

- STAL St3SX
- ELEKTRODA WG PROCESU TECHNOLOGICZNEGO WYKONAWCY KONSTRUCKJI STALOWEJ
- KONSTRUKCJĘ OCYNKOWAĆ
- NALEŻY PRZEWIDZIEĆ SPOSÓB MOCOWANIA SŁUPKÓW BALUSTARDY ORAZ EWENTUALNE OTWOROWANIE W KONSTRUKCJI STALOWEJ BALKONU

UWAGA:

Rysunki rozpatrywać łącznie z projektami branżowymi w tym w szczególności z projektem architektonicznym i projektami wnętrz. Na rysunki nie zostały naniesione wszystkie przejścia instalacyjne. W trakcie prowadzenia prac konstrukcyjnych Wykonawca zobowiązany jest do uwzględnienia przejść instalacyjnych innych branż oraz do uzgodnienia międzybranżowo kolejności wykonywania robót. Sposób wykonania nie uwzględnionych w projekcie przejść musi być zatwierdzony przez projektanta konstr.

H–H

SKALA 1:10

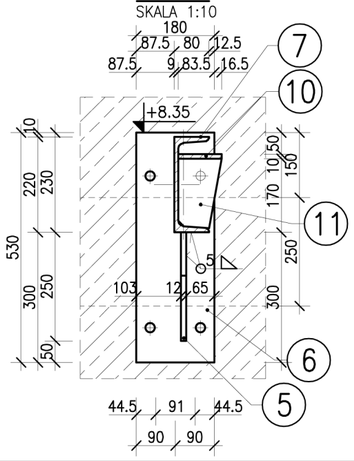

E–E

SKALA 1:10

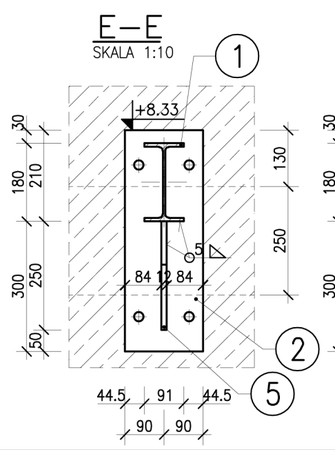

C–C

SKALA 1:10

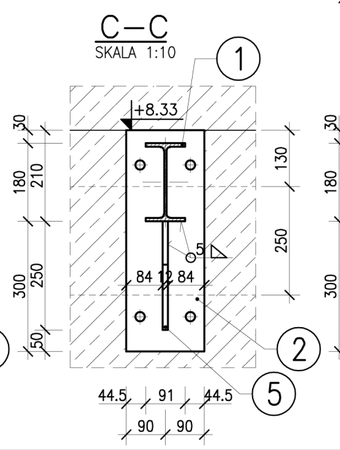

F–F

SKALA 1:10

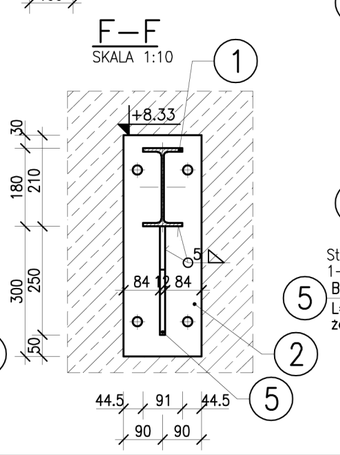

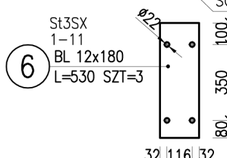

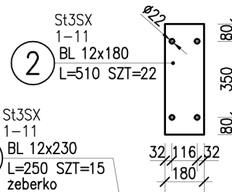

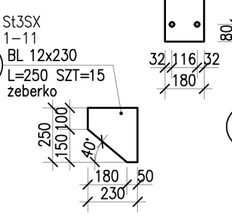

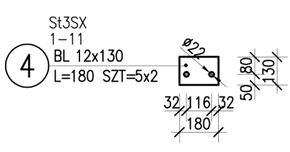

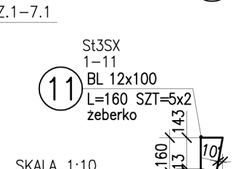

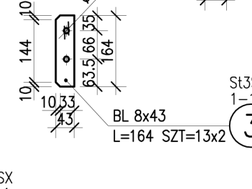

pracownia projektowa
consultor
spółka z o.o.
ul. Pietrusińskiego 19
61–418, Poznań
pracownia: ul. Irysowa 2
62–080, Tarnowo Podgórne
tel/fax (48) 61 816 4137
www.consultor.net.pl

PRACOWNIA
PRACOWNIA CHILLI ANITA HOROWSKA
mail: ahor@o2.pl kom: 501 55 66 49
UL.BŁAWATKOWA 8. TARNOWO PODGÓRNE

PROJEKT WYKONAWCZY stadium dokumentacji	KONSTRUKCJA branża	11.2010 data
Inwestycja	BUDOWA BUDYNKU CENTRUM KULTURALNO -REKREACYJNEGO W MUZEUM WSI MAZOWIECKIEJ W SIERPCU	
lokalizacja	Sierpc, ul. Narutowicza działka nr 5	
Inwestor	MUZEUM WSI MAZOWIECKIEJ W SIERPCU ul. Narutowicza 64, 09-200 Sierpc	
1:20 skala	POZ.1-11 BALKON WSPORNIKOWY temat	KW1-44 nr rysunku
projektował	uprawnienia	podpis
	mgr inż. Ilona Ciok — 7131/146/P/2001	
	mgr inż. Anna Graf	
sprawdził	mgr inż. Krystyna Chocianowicz — 165/PW/91	
REWIZJA 1 08.2013		EGZ. NR

2010_294 SIERPC MUZEUM