


PRZEKRÓJ POPRZECZNY
A-A
SKALA 1:20

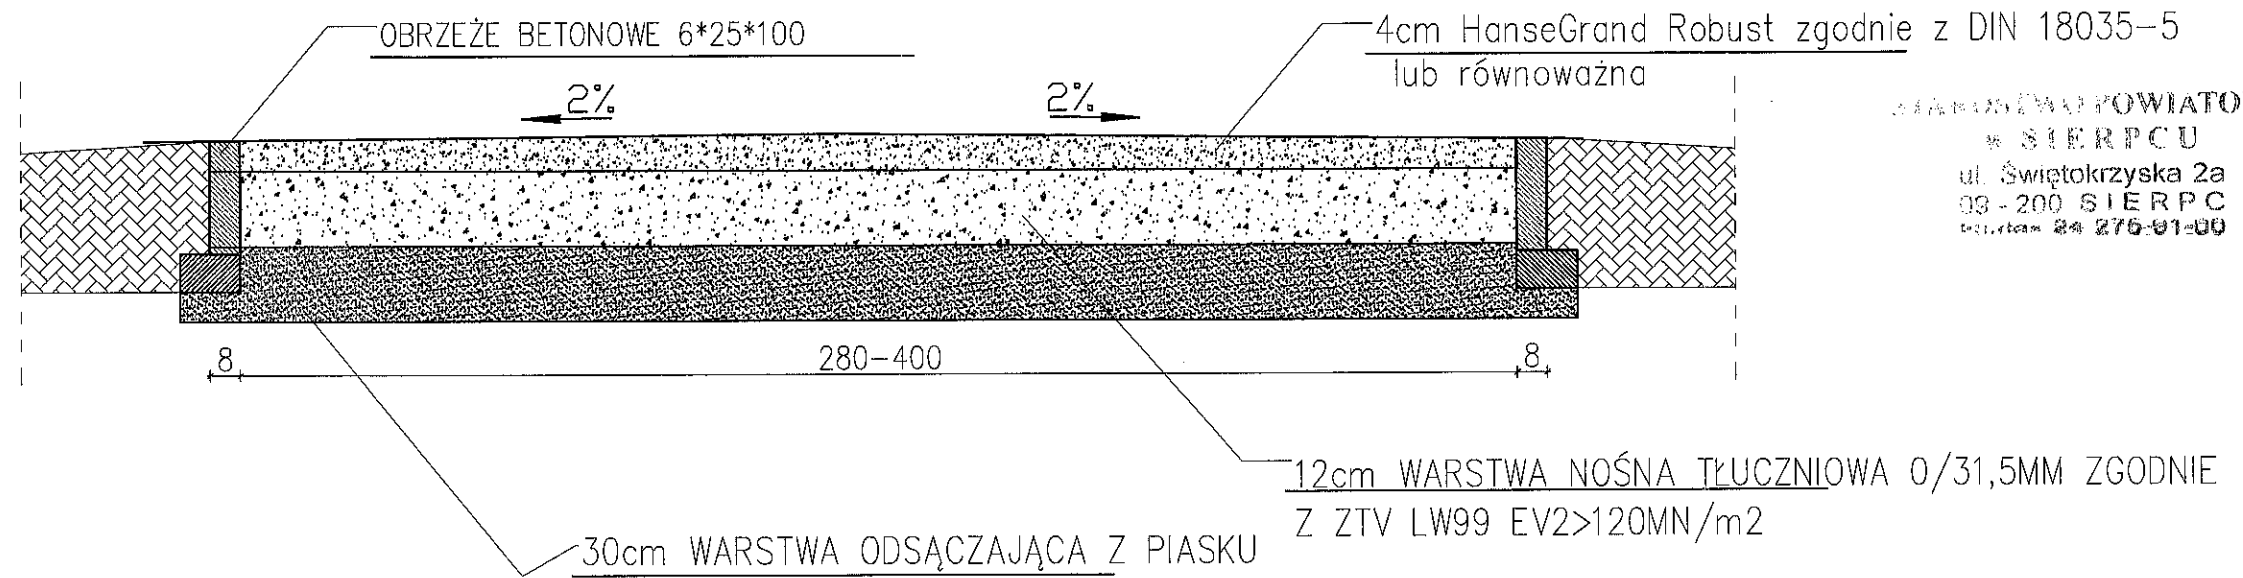

STAROSTWO POWIATOWE
W SIERPCU
ul. Świętokrzyska 2a
09-200 SIERPC
tel. 24 276-01-00

UWAGA:
WSZYSTKIE ALEJKI PIESZO-JEZDNE WYKONAĆ ANALOGICZNIE

INWESTYCJA:	UTWARDZENIE DZIAŁKI NA TERENIE MWM W SIERPCU SIERPC - DZIAŁKA NR EWIDENCYJNY 5/1 I 8/2	
INWESTOR:	MUZEUM WSI MAZOWECKIEJ W SIERPCU 09-200 SIERPC, UL. NARUTOWICZA 64	
PROJEKTANT :	BIURO PROJEKTÓW I NADZORÓW BUDOWLANYCH ANBUD mgr inż. Andrzej Oszał	ul. Władysława II Wygna?a 3 09-200 Sierpc tel 692393769
RYSUNEK NR 3	PRZEKRÓJ POPRZECZNY PRZEZ ALEJKĘ	SKALA 1:20
DATA LIPIEC 2014		
AUTOR PROJEKTU	NR UPRAWNIEŃ	PODPIS
MGR INŻ. ANDRZEJ OSZAŁ	MAZ/0258/P00K/07 MAZ/0229/2004/05 mgr inż. Andrzej Oszał do kierowania robotami budowlanymi oraz do projektowania budowlanego w spec. konstr.-budowlanej nr MAZ/0301/OWDK/05 nr MAZ/0258/P00K/07	
FAZA	PROJEKT BUDOWLANY	