

Żuromin dnia 14.10.2016 r.

DECYZJA

Na podstawie art. 39 ust. 1a, ust.3, ust 3a, ust. 5 Ustawy o drogach publicznych z dnia 21 marca 1985 r. (Dz. U. z 2016 r. poz. 1440), oraz art. 104 Kodeksu Postępowania Administracyjnego (tekst jednolity Dz. U. z 2016 r. poz. 23 ze zm.) po rozpatrzeniu wniosku z dnia 29.09.2016 r., data wpływu do Starostwa Powiatowego 29.09.2016 r., złożonego przez:

**Muzeum Wsi Mazowieckiej w Sierpcu
ul. Narutowicza 64
09 – 200 Sierpc**

reprezentowane przez

**Pana Marcina Gębskiego
ul. Dębowa 10
26 – 026 Bilcza**

w sprawie zezwolenia na lokalizację sieci kanalizacji teletechnicznej i przyłącza wodociągowego w pasie drogowym drogi powiatowej nr 4625W Poniatowo – Swojęcín - Bieżun – ul. Zamkowa w Bieżuniu (działka drogowa nr ewid. 1063) w m. Bieżuń, gm. Bieżuń.

I. NIE ZEZWALA SIĘ WNIOSKODAWCY

na lokalizację sieci kanalizacji teletechnicznej w pasie drogowym drogi powiatowej nr 4625W Poniatowo – Swojęcín - Bieżun – ul. Zamkowa w Bieżuniu (działka drogowa nr ewid. 1063) w m. Bieżuń, gm. Bieżuń wg lokalizacji przedstawionej na mapie w skali 1:500 stanowiącej integralną część niniejszej decyzji.

II. ZEZWALA SIĘ WNIOSKODAWCY

na lokalizację przyłącza wodociągowego w pasie drogowym drogi powiatowej nr 4625W Poniatowo – Swojęcín - Bieżun – ul. Zamkowa w Bieżuniu (działka drogowa nr ewid. 1063) w m. Bieżuń, gm. Bieżuń wg lokalizacji przedstawionej na mapie w skali 1:500 stanowiącej integralną część niniejszej decyzji.

Ustala się następujące warunki umieszczenia przyłącza wodociągowego:

1. Jeżeli budowa, przebudowa lub remont drogi wymaga przełożenia urządzenia lub obiektu, o którym mowa w art. 39 ust. 3 (uzgodnionego niniejszą decyzją), koszt tego przełożenia ponosi jego właściciel, zgodnie z art. 39 ust. 5 ustawy o drogach publicznych.
2. Przyłącze wodociągowe wykonać w rurze osłonowej na całej długości przyłącza w pasie drogowym.
3. Przyłącze wodociągowe w pasie drogowym wykonać na głębokości min. 1,00 m licząc od rzędnej niwelety drogi do górnej krawędzi rury osłonowej,
4. Dopuszcza się przyłącze wodociągowe (chodnik) wykonać metodą wykopu otwartego pod warunkiem odtworzenia nawierzchni chodnika i warstw konstrukcyjnych zgodnie z aktualną wiedzą inżynierską, przy zachowaniu wymogów Ministra Transportu i

Gospodarki Morskiej z dn. 2 marca 1999 r. w sprawie warunków technicznych, jakim powinny odpowiadać drogi i ich usytuowanie (Dz. U. z 2016 r. poz. 124) oraz obowiązującymi normami i przepisami.

5. Miejsce wykopu należy zasypać z jednoczesnym zgęszczeniem warstwami nie grubszymi jak 20 cm, tak aby osiągnąć wskaźnik zgęszczenia gruntu nie mniejszy niż 0,98.
6. Zgodnie z obowiązującymi przepisami technicznymi zachować minimalne odległości między istniejącymi i projektowanymi urządzeniami podziemnymi.
7. Wnioskodawca ponosi koszty związane z likwidacją kolizji urządzeń.
8. Zarządca drogi nie bierze odpowiedzialności za uszkodzenie przyłącza przy robotach utrzymaniowych na drodze.

Niniejsza decyzja stanowi również oświadczenie w sprawie wyrażenia zgody na dysponowanie nieruchomością na cele budowlane (art. 32 i 33 ustawy z dnia 7 lipca 1994 r. Prawo budowlane), w zakresie wynikającym z uzgodnionej lokalizacji (przyłącze wodociągowe).

UZASADNIENIE

Projektowana sieć kanalizacji teletechnicznej zlokalizowana jest w terenie zabudowanym w pasie drogowym drogi powiatowej nr 4625W Poniatowo – Swojęcín – Biezuń – ul. Zamkowa w Bieżuniu działka drogowa nr ewid. 1063.

Znaczny odcinek sieci kanalizacji teletechnicznej jest zlokalizowany w jezdni, a zgodnie z art. 140 pkt 8 Rozporządzenia Ministra Transportu i Gospodarki Morskiej w sprawie warunków technicznych, jakim powinny odpowiadać drogi publiczne i ich usytuowanie tj. cyt. "Usytuowanie infrastruktury w ulicy powinno uwzględniać planowaną docelową realizację ulicy. Nowa infrastruktura podziemna powinna być usytuowana poza jezdnią istniejącą i docelową".

Wobec powyższego nie zezwala się wnioskodawcy na lokalizację sieci kanalizacji teletechnicznej w pasie drogowym drogi powiatowej nr 4625W Poniatowo – Swojęcín - Biezuń – ul. Zamkowa w Bieżuniu (działka drogowa nr ewid. 1063) w m. Biezuń, gm. Biezuń wg lokalizacji przedstawionej na mapie w skali 1:500.

Zgodnie z art. 39 ust. 1a ustawy o drogach publicznych jeżeli warunki techniczne i wymogi bezpieczeństwa pozwalają na lokalizację infrastruktury telekomunikacyjnej, urządzeń służących do doprowadzania lub odprowadzania płynów, pary, gazu, energii elektrycznej oraz urządzeń związanych z ich eksploatacją nie stosuje się zakazu określonego w art. 39 ust. 1 pkt. 1, który zabrania lokalizacji obiektów budowlanych, umieszczania urządzeń, przedmiotów i materiałów niezwiązanych z potrzebami zarządzania drogami lub potrzebami ruchu drogowego. W uznaniu organu I instancji w niniejszej sprawie zachodzą przesłanki określone w art. 39 ust. 1a ustawy uzasadniające wyrażenie zgody na lokalizację przyłącza wodociągowego w pasie drogowym drogi powiatowej nr 4625W Poniatowo – Swojęcín - Biezuń – ul. Zamkowa w Bieżuniu (działka drogowa nr ewid. 1063) w m. Biezuń, gm. Biezuń wg lokalizacji przedstawionej na mapie w skali 1:500. Lokalizacja nie powinna wpływać negatywnie na funkcjonowanie układu drogowego pod warunkiem zachowania przez stronę wnioskującą ww. warunków.

POUCZENIE

Od decyzji niniejszej służy odwołanie do Samorządowego Kolegium Odwoławczego w Ciechanowie za moim pośrednictwem, w terminie 14 dni od daty jej otrzymania.

Niniejsza decyzja nie upoważnia do prowadzenia robót w pasie drogowym.

Przed przystąpieniem do prowadzenia robót budowlanych Inwestor winien:

1. Dokonać uzgodnienia ze Starostwem Powiatowym w Żurominie projektu budowlanego urządzenia (przed uzyskaniem pozwolenia na budowę / zgłoszeniem robót).
2. Uzyskać pozwolenie na budowę w trybie i na zasadach określonych w przepisach ustawy Prawo budowlane lub dokonać zgłoszenia wykonywania robót. W przypadku przyłączy dokonać zgłoszenia wykonywania robót budowlanych lub bez zgłoszenia w trybie art. 29a ustawy Prawo budowlane,
3. Zatwierdzić w Starostwie Powiatowym w Żurominie – projekt organizacji ruchu i zabezpieczenia miejsca robót na czas budowy.
4. Uzyskać w Starostwie Powiatowym w Żurominie zezwolenie na umieszczenie przedmiotowego urządzenia w pasie drogowym oraz zezwolenie na prowadzenie robót w pasie drogowym.



Z up. STAROSTY

inż. Jolanta Marzona Kalkowska
DYREKTOR WYDZIAŁU INFRASTRUKTURY

Wolne od opłaty skarbowej na podstawie część III kolumna 4 (zwolnienia) załącznika do ustawy z dnia 16 listopada 2006 r. o opłacie skarbowej /dz..U. 2015, poz. 783/

Otrzymują:

1. Muzeum Wsi Mazowieckiej w Sierpcu
ul. Narutowicza 64
09 – 200 Sierpc


Wysłana na adres do korespondencji pełnomocnika

1. Pan Marcin Gębski
EMIGIEprojekt Sp. z o.o.
ul. Górna 20
25 – 415 Kielce

2. a/a – M.S.

Do wiadomości:

1. Powiatowy Obwód Dróg w Żurominie

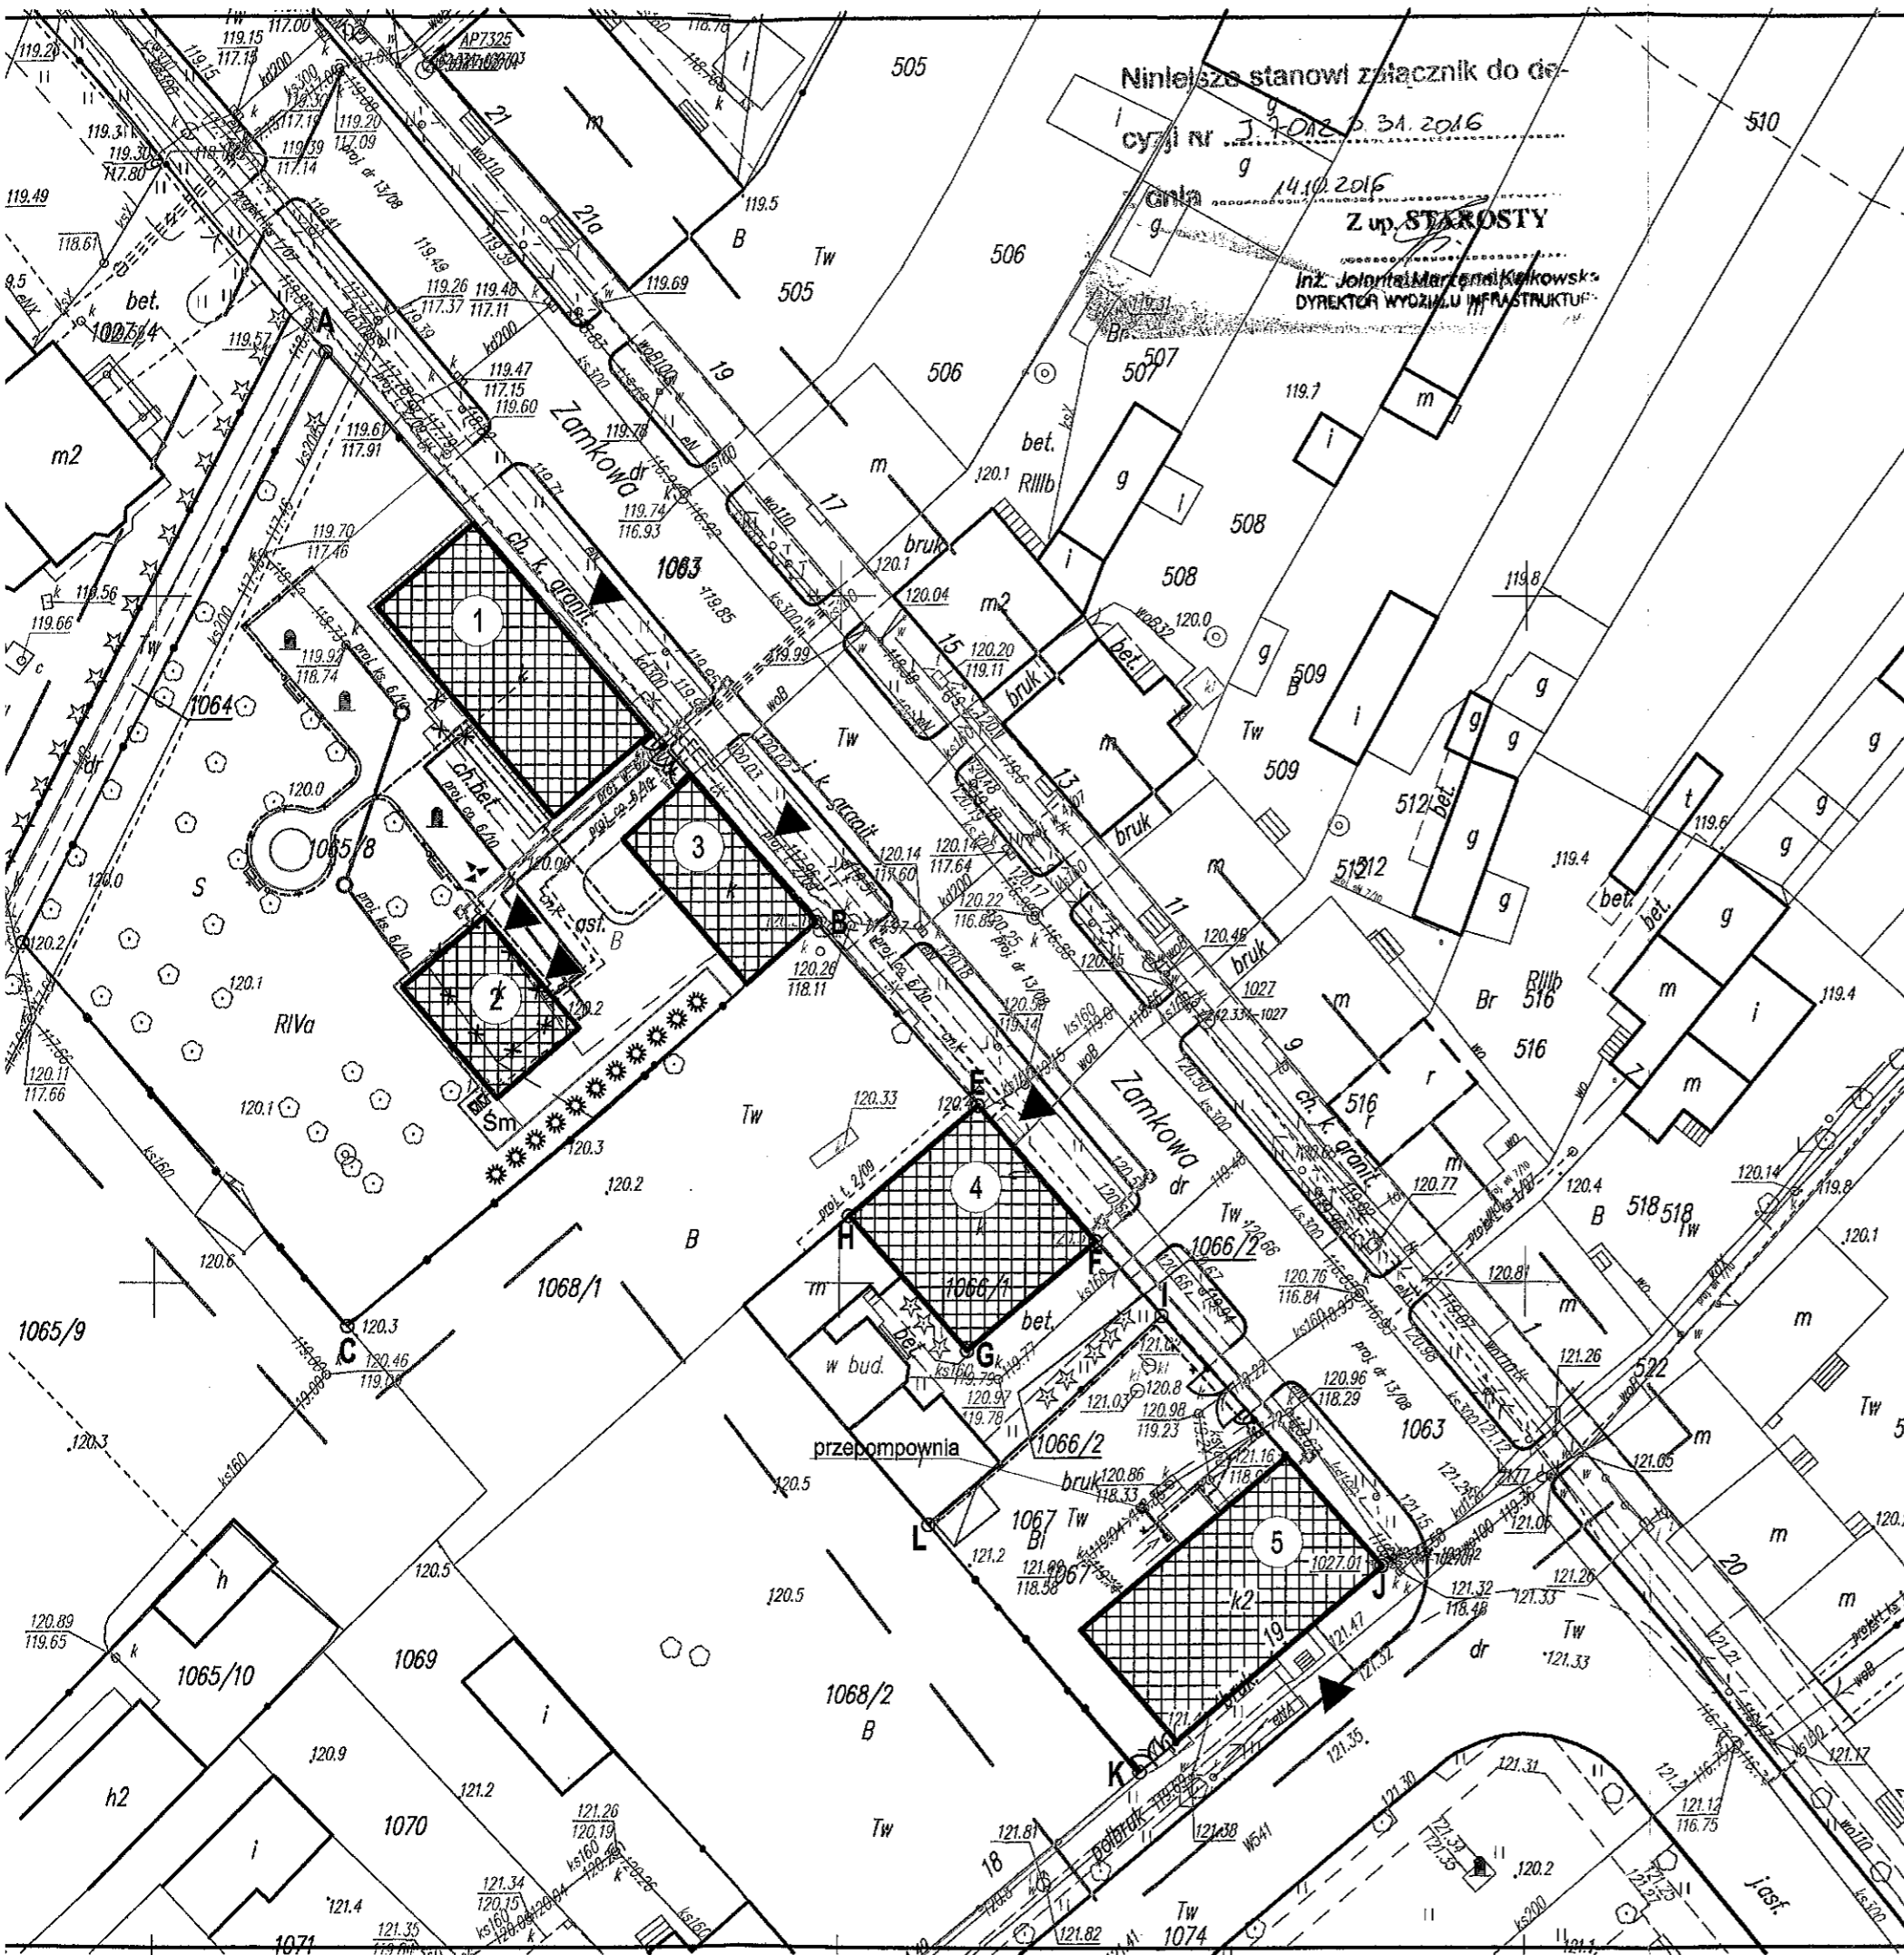

- ABCD** - Granice własności działki nr 1065/8 = granica opracowania
EFGH - Granice własności działki nr 1066/1 = granica opracowania
IJKL - Granice własności działki nr 1067 = granica opracowania
- 1** - Remontowany, przebudowywany i adaptowany na cele wystawiennicze Budynek Nr 1 (Dom Poety)
2 - Przebudowywany i adaptowany na cele toalety publicznej Budynek Nr 2
3 - Przebudowywany i adaptowany na cele wystawiennicze Budynek Nr 3
4 - Remontowany, przebudowywany i adaptowany na cele administracyjne Budynek Nr 4
5 - Remontowany, przebudowywany i adaptowany na cele wystawiennicze Budynek Nr 5


- istn. przyłącze kanalizacji sanitarnej
- istn. kanalizacja deszczowa
- istn. przyłącze wody
- istn. przyłącze sieci ciepłej
- proj. przyłącze kanalizacji sanitarnej
- proj. kanalizacja deszczowa
- proj. przyłącze wody
- proj. wewnętrzne linie zasilające c.o.
- proj. kanalizacja teletechniczna
- proj. studzienka kanalizacji teletechnicznej
- proj. wewnętrzne linie zasilające nN

Zawieszona
z urzędu

mgr inż. Renata Kapusta
R. Kapusta
 Projektant instalacji i sieci sanitarnych
 nr. upr. KL-30729

mgr inż. Piotr Kuchniak
P. Kuchniak
 Projektant inst. elektrycznych
 nr. upr. SWK0145/POOE/04

Inwestor (Zamawiający):				Muzeum Wsi Mazowieckiej w Sierpcu 09-200 Sierpc, ul. Narutowicza 64	
Biuro projektów:				Biuro Projektów /Design Office/Ingenieurbüro EMGIEprojekt Sp. z o.o. 25-416 Kleica, ul. Górna 20 tel: 41-343-27-00; fax: 41-344-19-91; e-mail: biuro@emgieprojekt.pl	
Inwestycja:				REMONT, PRZEBUDOWA I ZMIANA SPOSOBU UŻYTKOWANIA NA CELE ADMINISTRACYJNE I WYSTAWIENNICZE BUDYNKÓW WCHODZĄCYCH W SKŁAD MUZEUM MAŁEGO MIASTA W BIEŻUNIU ODDZIAŁ MUZEUM WSI MAZOWIECKIEJ W SIERPCU 09-320 Bieżuń, ul. Zamkowa 4, ul. Zamkowa 2, ul. Stary Rynek 19, dz. nr ewid. 1065/8, 1066/1 i 1067, obręb Bieżuń	
Treść rysunku:				PLAN SYTUACYJNY	
Funkcja:				Stadium: UZGODNIENIE	
Projektant:				Branża: ISNSTALLACYJNA	
Projektant:				Nr umowy: DzAI 281/03/16	
Projektant:				Data: WRZESIEŃ 2016	
Skala:				1:500	
Format rysunku:				297x465	
Rysunek Nr:				MMM-PS-01	
Wydanie:				A	
Uwaga: Niniejsza dokumentacja ani żadna jej część nie może być powielana ani rozpowszechniana za pomocą urządzeń elektronicznych, mechanicznych, kopiujących, nagrywających i innych bez pisemnej zgody właściciela praw autorskich: Biuro Projektów EMGIEprojekt Sp. z o.o.					

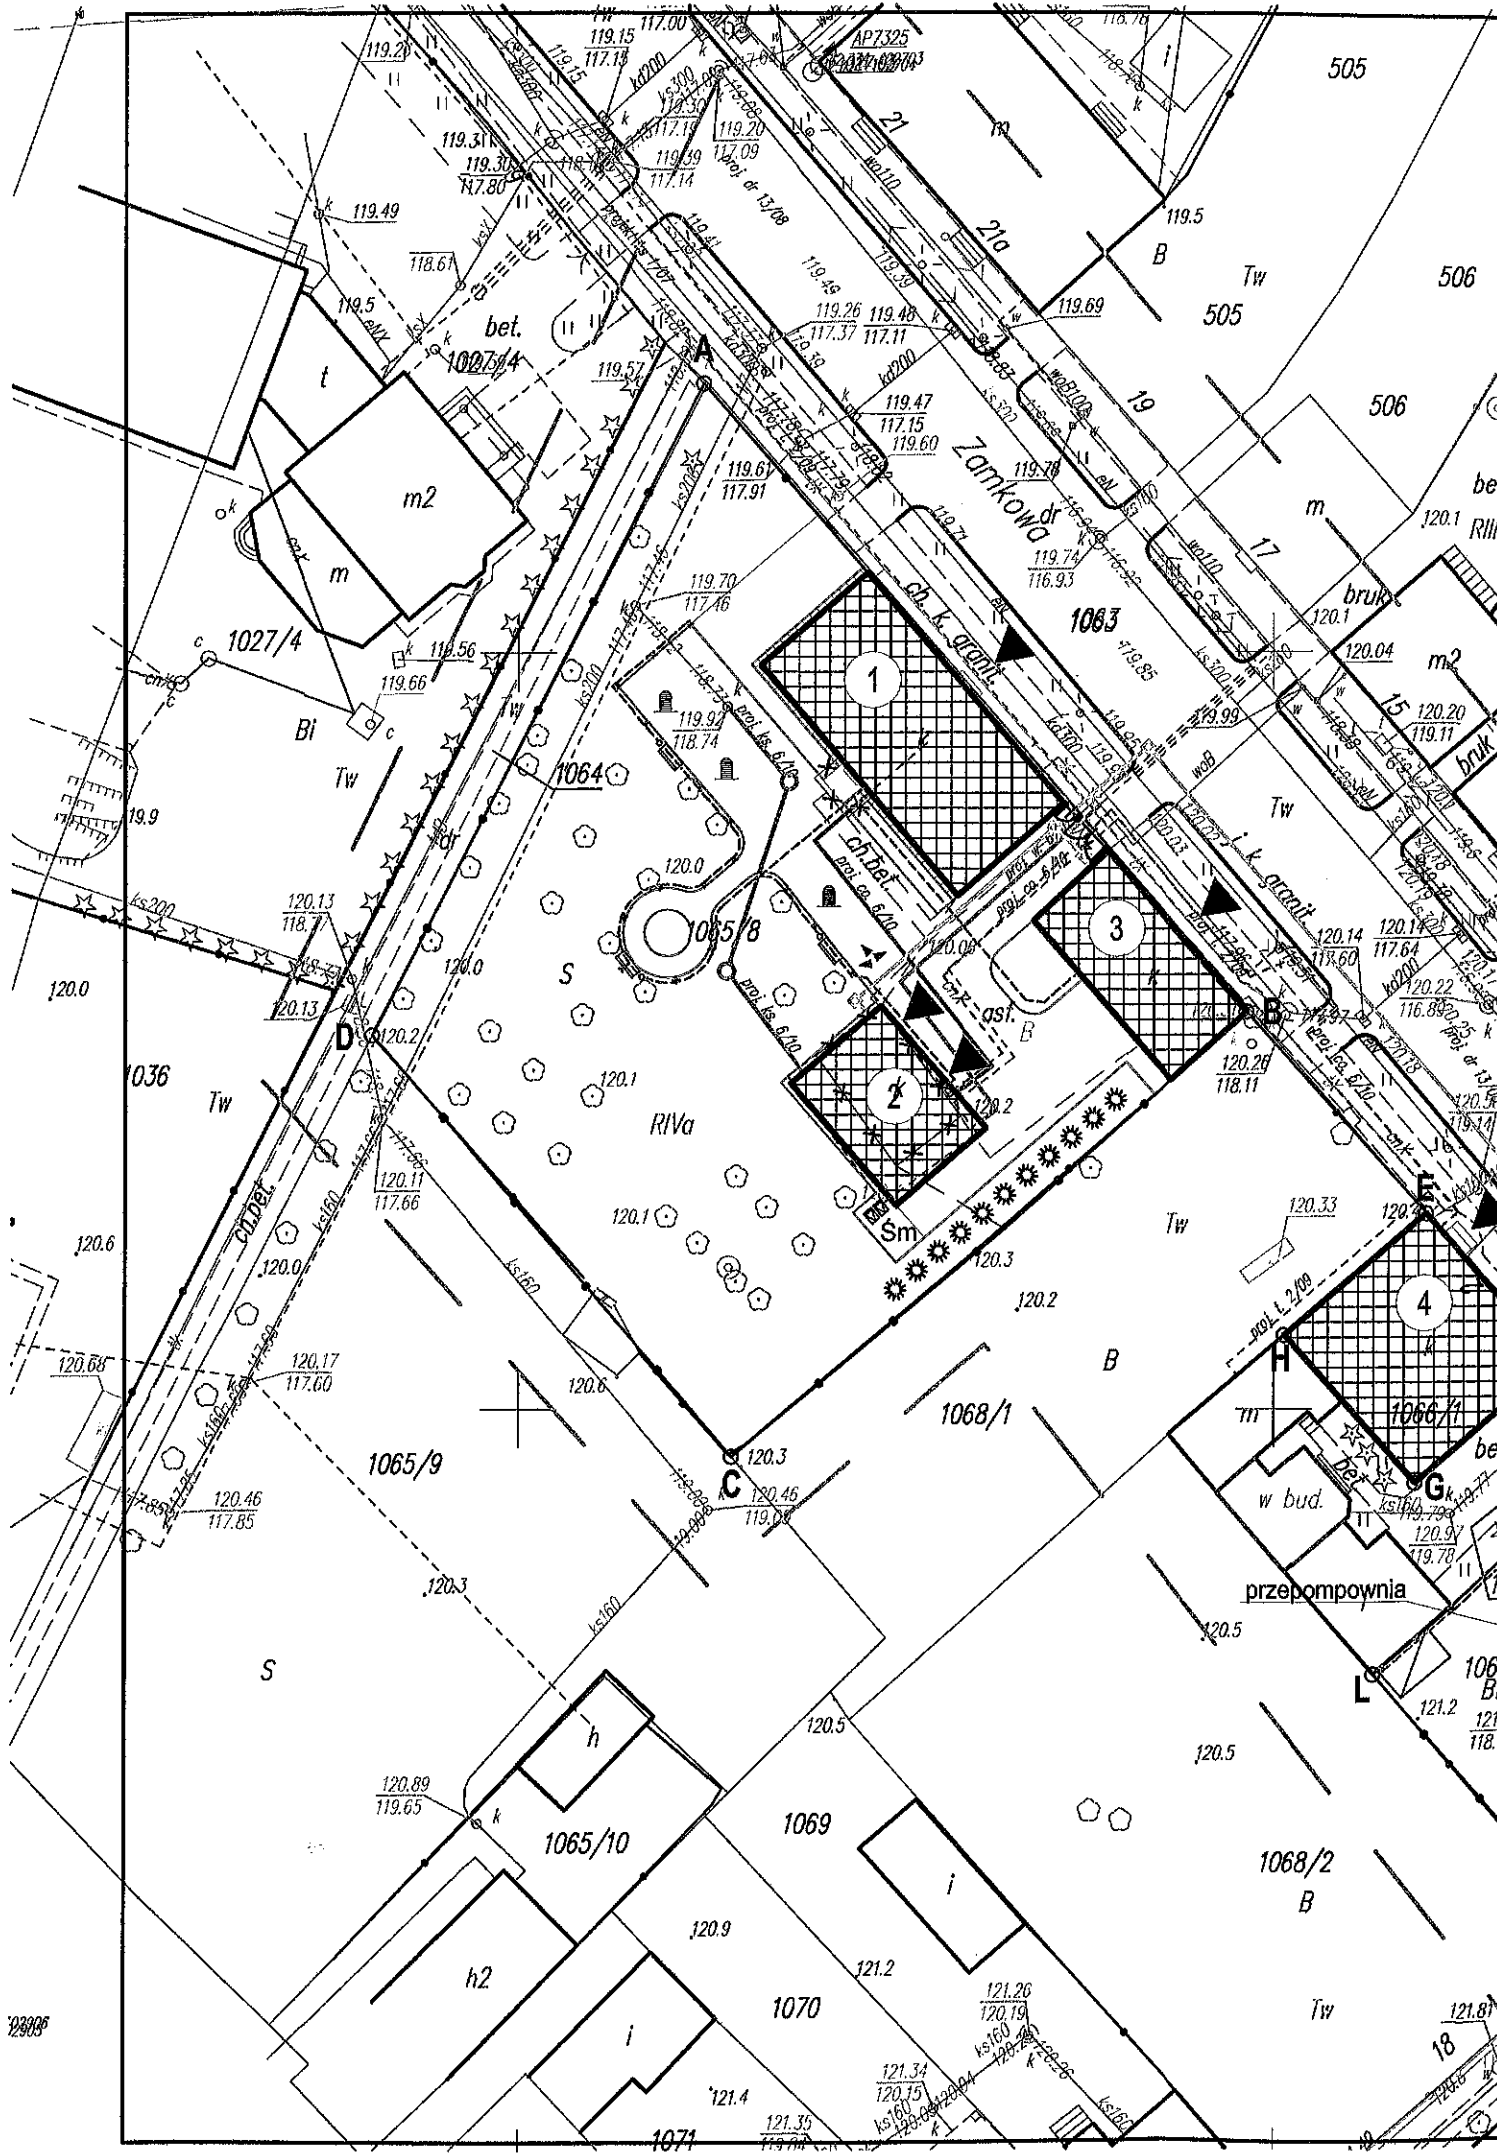

123035

18